




OBJAŚNIENIA

SKALA 1:500

ABCD - Teren objęty opracowaniem

1 - Projektowane elementy małej architektury

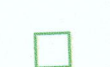

Ławka jednostronna



R5 Stojak na rowery 5 stanowiskowy (2x2m)



Stojak na rowery 10 stanowiskowy (4x2m)



Kosz na psie odchody

2 - Istniejące miejsca parkingowe

3 - Istniejący budynek CAW


4 - Istniejące miasteczko ruchu drogowego

5 - Istniejące skatepark

6 - Istniejące boiska piłki siatkowej

7 - Istniejący park geologiczno przyrodniczy

8 - Istniejące ścieżki piesze

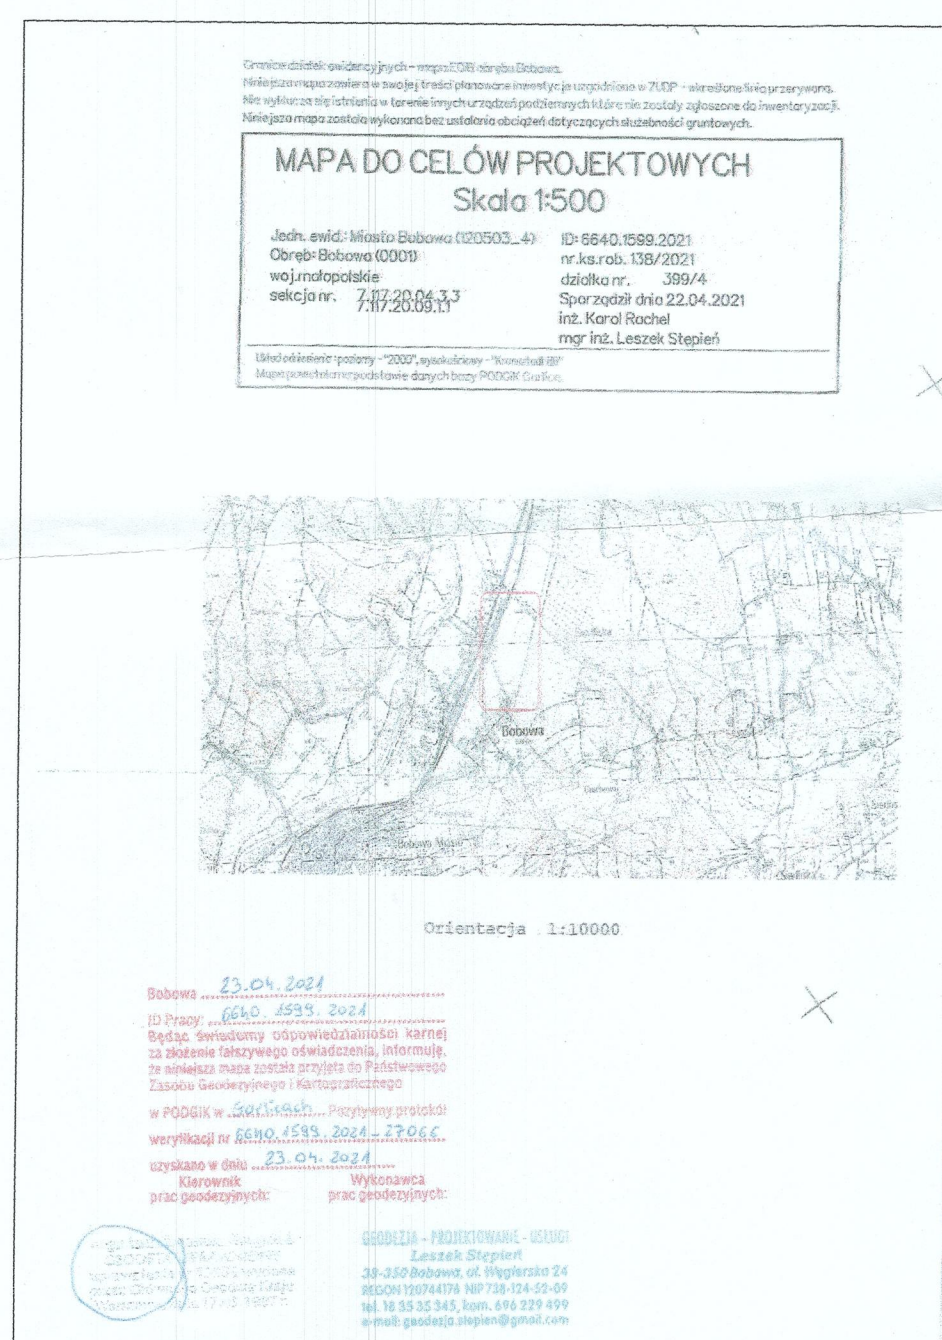

PROJEKT ZAGOSPODAROWANIA TERENU DZIAŁKI Nr 399/4 położonej w Bobowej

Nazwa i adres inwestycji	BUDOWA MALEJ ARCHITEKTURY
Inwestor	STOWARZYSZENIE "KONKORD" ul. Rynek 2 38-350 BOBOWA
Projektował	inż. Wacław Porębski
Projektował	konstrukcje bud.
inż. Wacław Porębski	GAS 834/A-146/82
Nazwisko	Spec./nr upraw.
Podpis	04.2021
Skala	1:500
Format	

ZAGOSPODAROWANIE TERENU DZIAŁKI

Lokalizacja:
BOBOWA DZ. nr 399/4

ZABRANIA SIĘ KOPIOWANIA, POWIELANIA
I PRZEKAZYWANIA OSOBOM TRZECIM
NINIEJSZEGO DOKUMENTU.

Faza proj.:

Załącznik 1 do załącznika 1
Załącznik 1 do załącznika 1
Załącznik 1 do załącznika 1



STARSZYSTWO POWIATOWE
W GORLICACH
ul. Białostocka 3
38-300 GORLICE
tel. 033 461 10 00
fax 033 461 10 01