
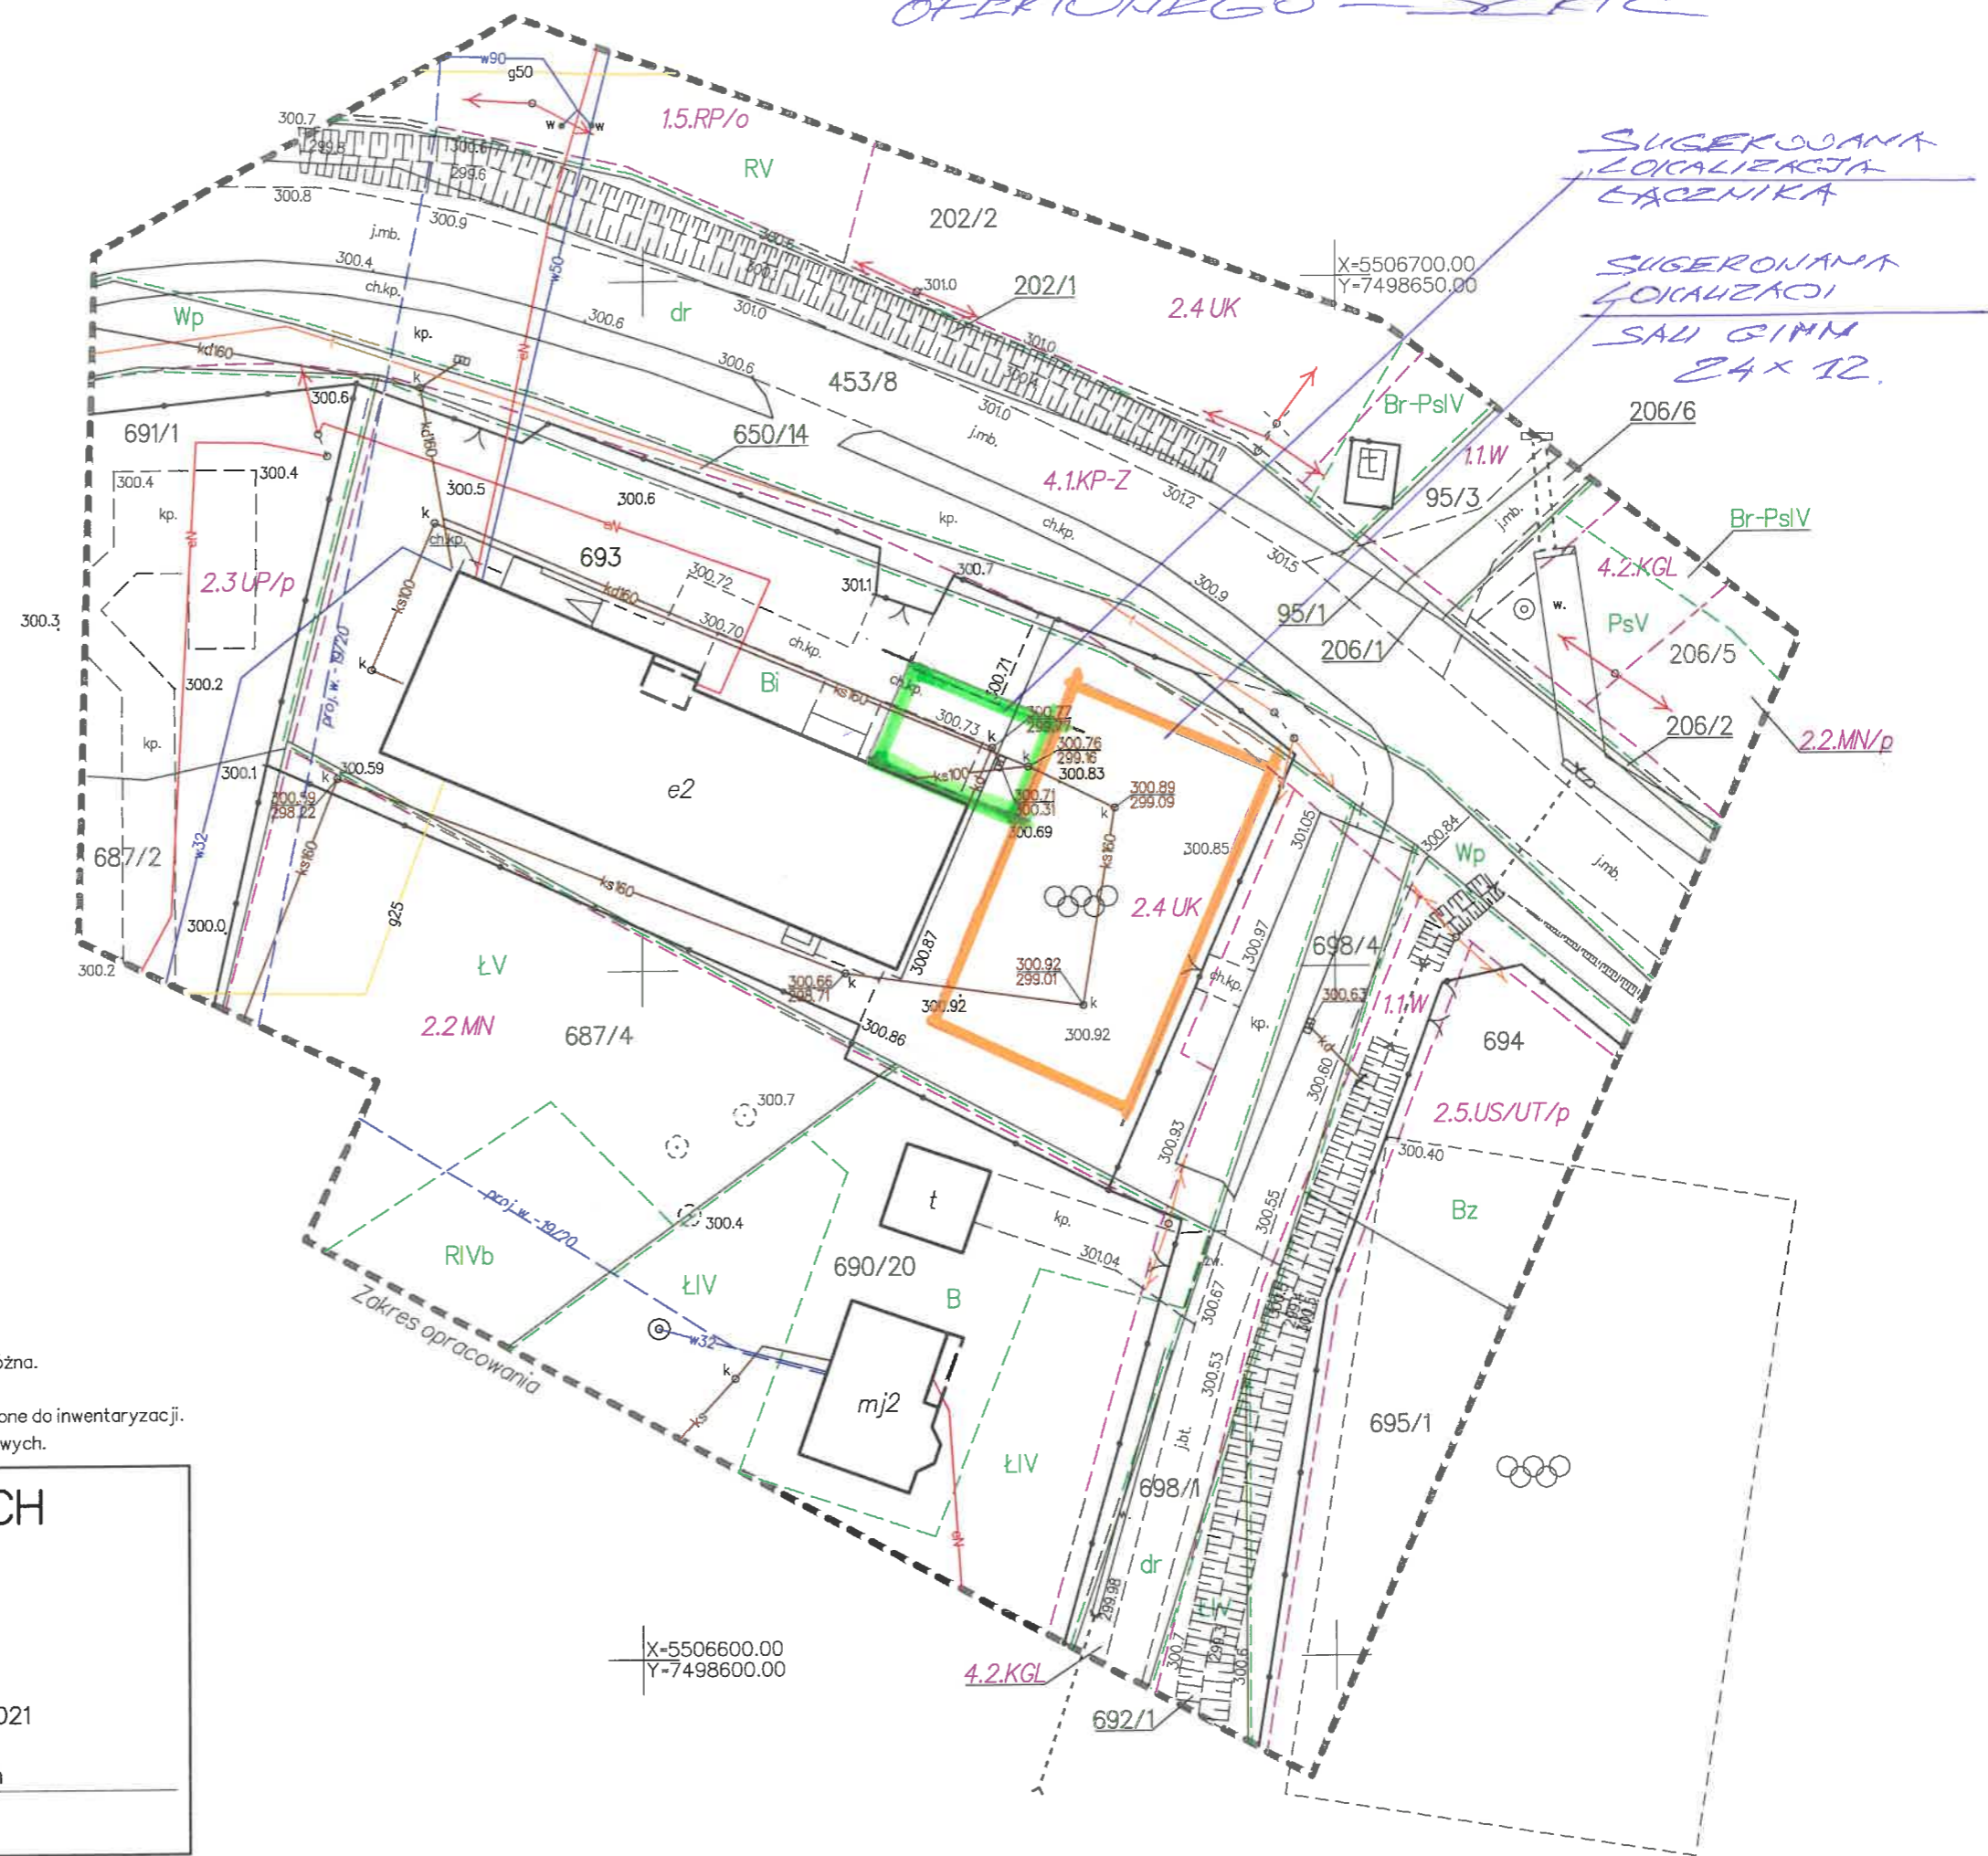


ZAC. NR. 1 DO ZAPYTANIA
OFERTOWEGO - SZKIC

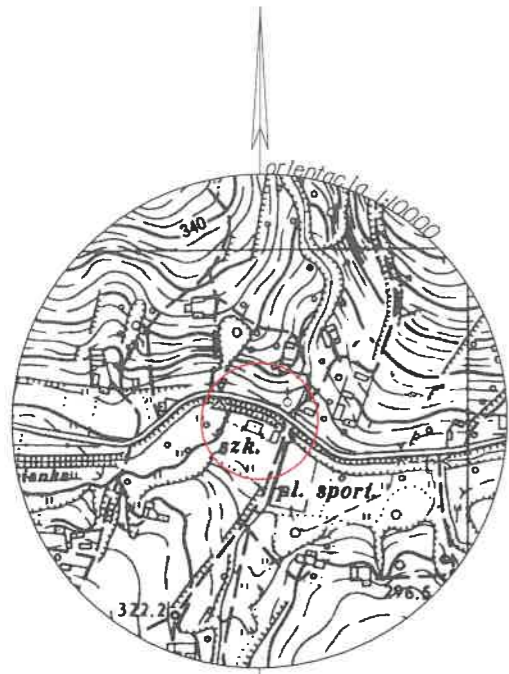

Granice działek ewidencyjnych - operaty pozyskane z PODGIK oraz mapa EGiB obrębu Stróżna.
Niniejsza mapa zawiera w swojej treści planowane inwestycje uzgodnione w ZUDP.
Nie wyklucza się istnienia w terenie innych urządzeń podziemnych które nie zostały zgłoszone do inwentaryzacji.
Niniejsza mapa została wykonana bez ustalania obciążeń dotyczących służebności gruntowych.

MAPA DO CELÓW PROJEKTOWYCH
Skala 1:500

Jedn. ewid.: Bobowa (120503_5)	ID: 6640.101.2021
Obręb: Stróżna (0006)	nr.ks.rob. 8/2021
woj.małopolskie	działka nr. 693
sekcja nr. 7.117.20.20.1.3	sporządził dnia 28.01.2021
	inż. Karol Rachel
	mgr inż. Leszek Stępień

Układ odniesienia : poziomy - "2000", wysokościowy - "Kronsztadt 86"
Mapa powstała na podstawie operatów archiwalnych z PODGIK.