

**Uchwała Nr XXXI/275/21**  
**Rady Miejskiej w Bobowej**  
**z dnia 24 maja 2021 r.**

**w sprawie: przystąpienia do zmiany miejscowego planu zagospodarowania przestrzennego Gminy Bobowa**

Na podstawie art. 18 ust. 2 punkt 15 ustawy z dnia 8 marca 1990 roku o samorządzie gminnym (tekst jednolity Dz. U. z 2020 r., poz. 713 ze zm.) oraz art. 3 ust. 1 i art. 14 ustawy z dnia 27 marca 2003 roku o planowaniu i zagospodarowaniu przestrzennym (tekst jednolity Dz. U. z 2021 r., poz. 741 ze zm.), po dokonaniu czynności wynikających z art. 14 ust. 5 ustawy o planowaniu i zagospodarowaniu przestrzennym - Rada Miejska w Bobowej, na wniosek Burmistrza Bobowej,

**u c h w a ł a   c o   n a s t ę p u j e:**

**§ 1**

Przystępuje się do zmiany miejscowego planu zagospodarowania przestrzennego Gminy Bobowa, wprowadzonego Uchwałą Nr IV/25/03 Rady Gminy Bobowa z dnia 27 stycznia 2003 roku. (Dz. Urz. Woj. Małopolskiego z 2003 roku Nr 53 poz. 742 z późn. zmianami), zwanej dalej „planem”, dla terenów obejmujących część działki Nr 299/1 położonej w Siedliskach.

**§ 2**

Granice obszaru objętego planem określone są w załączniku graficznych Nr 1, stanowiących integralną część niniejszej uchwały.

**§ 3**

Plan wymieniony w § 1 zostanie sporządzony w oparciu o Studium uwarunkowań i kierunków zagospodarowania przestrzennego Gminy Bobowa, wprowadzone Uchwałą Nr XIV/101/99 Rady Gminy Bobowa z dnia 26 grudnia 1999 roku.

**§ 4**

Zakres ustaleń planu będzie zgodny z zakresem określonym w art. 15 ust. 2 ustawy o planowaniu i zagospodarowaniu przestrzennym.

**§ 5**

Wykonanie uchwały powierza się Burmistrzowi Bobowej.

**§ 6**

Uchwała wchodzi w życie z dniem podjęcia i podlega ogłoszeniu na tablicy ogłoszeń i stronie internetowej.

**PRZEWODNICZĄCY RADY**

  
mgr Małgorzata Molendowicz






**WYRYS Z MIEJSCOWEGO PLANU**  
**ZAGOSPODAROWANIA PRZESTRZENNEGO**

**GMINA BOBOWA skala 1:5000**

zatwierdzony Uchwałą Nr IV/25/03 Rady Gminy Bobowa z dnia 27 stycznia 2003 r.  
(Dziennik Urzędowy Województwa Małopolskiego z 2003 r. Nr 53, pozycja 742)  
Obowiązuje od 3 kwietnia 2003 r.

Załącznik Nr 1  
do Uchwały Nr XXXI/275/21  
Rady Miejskiej w Bobowej  
z dnia 24 maja 2021r.

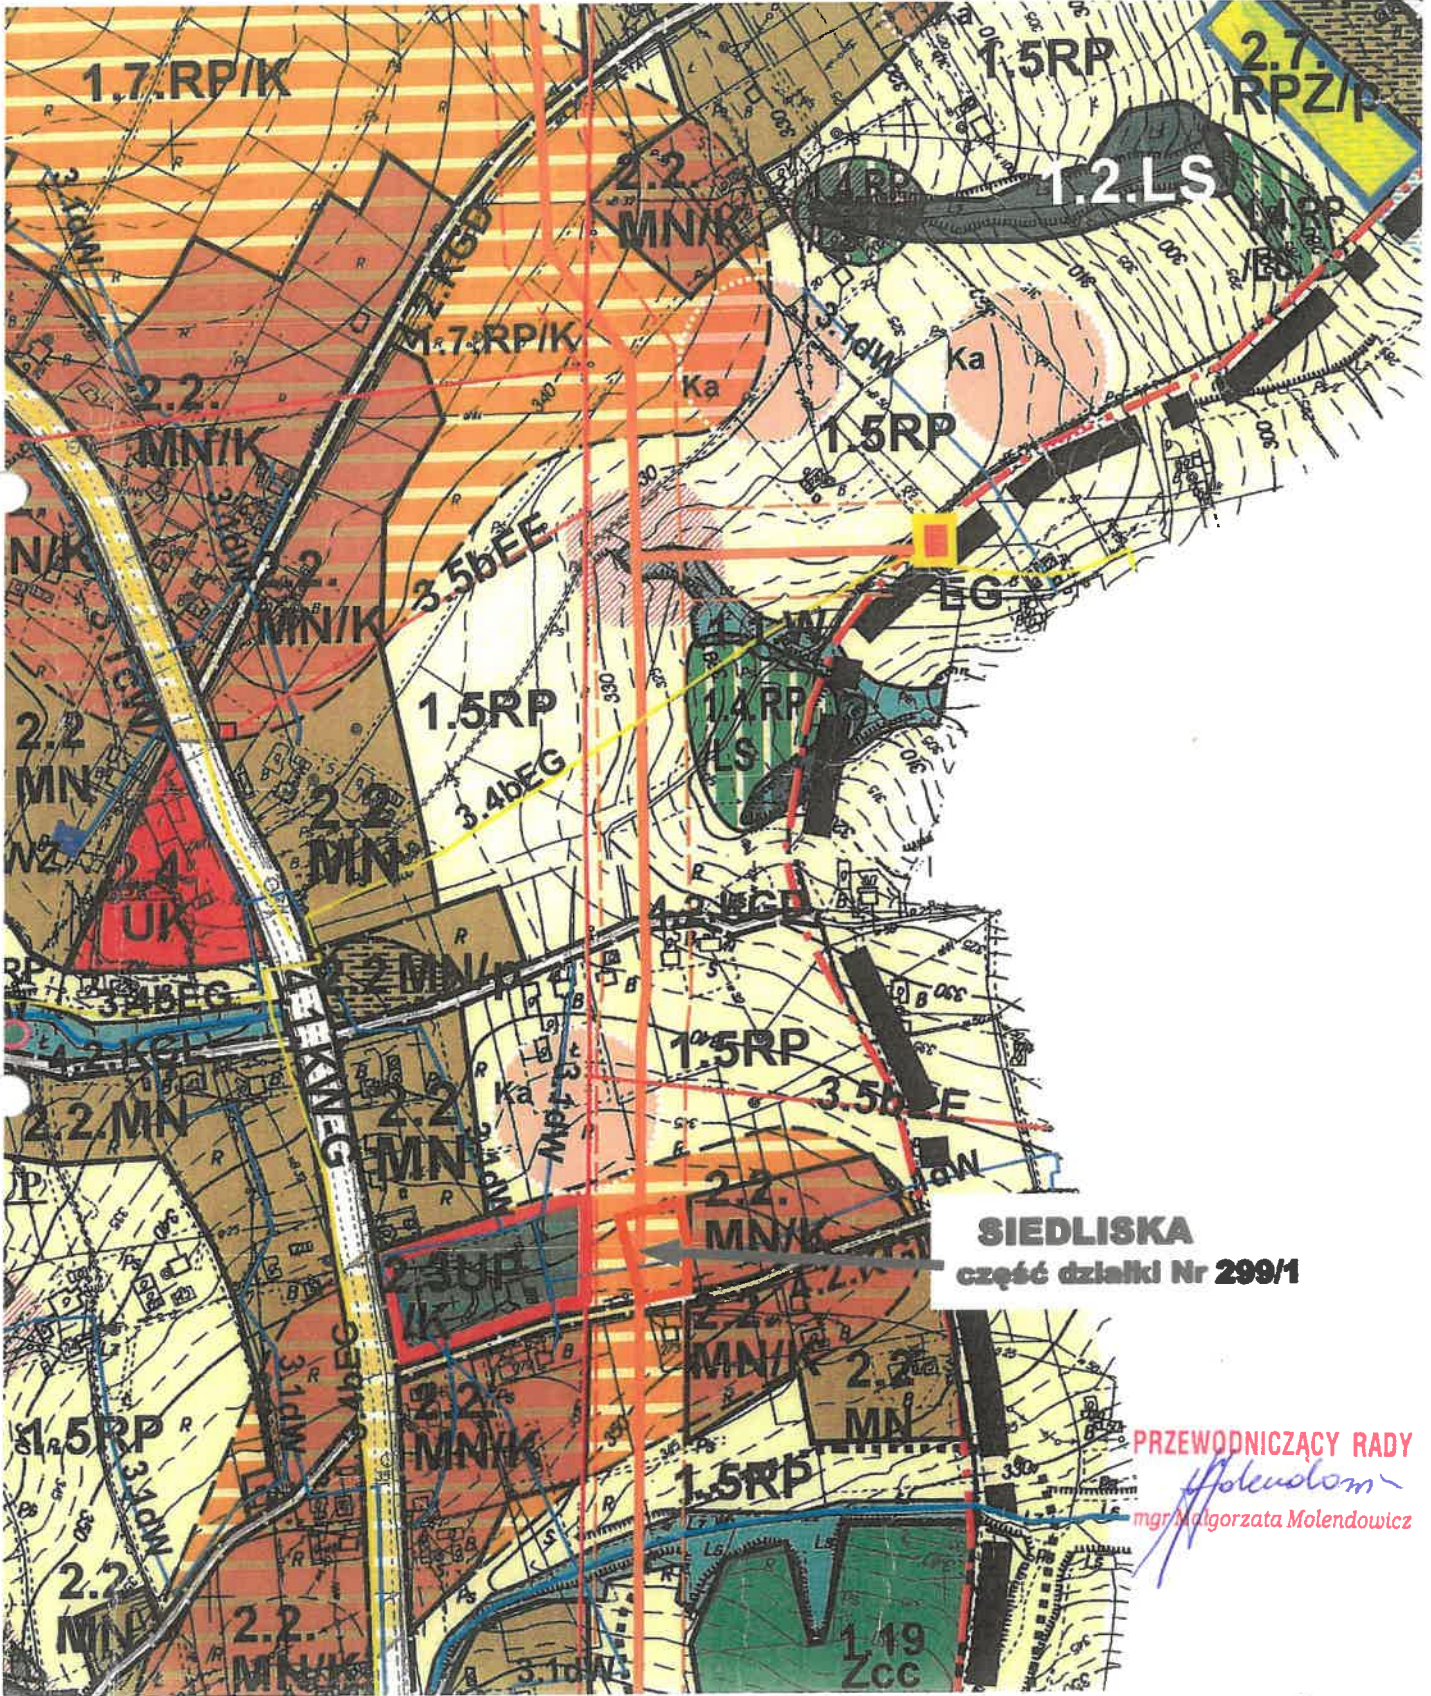

**SIEDLISKA**  
część działki Nr 299/1

PRZEWODNICZĄCY RADY  
*Malgorzata Molendowicz*  
mgr Malgorzata Molendowicz

**Granica terenów objętych zmianą planu**



