


**ZMIANA MIEJSCOWEGO PLANU ZAGOSPODAROWANIA  
PRZESTRZENNEGO GMINY BOBOWA**

Wieś Siedliska - część działki nr 299/1

**RYSUNEK PLANU**

Skala 1:1000  
0 10 20 30 40 m

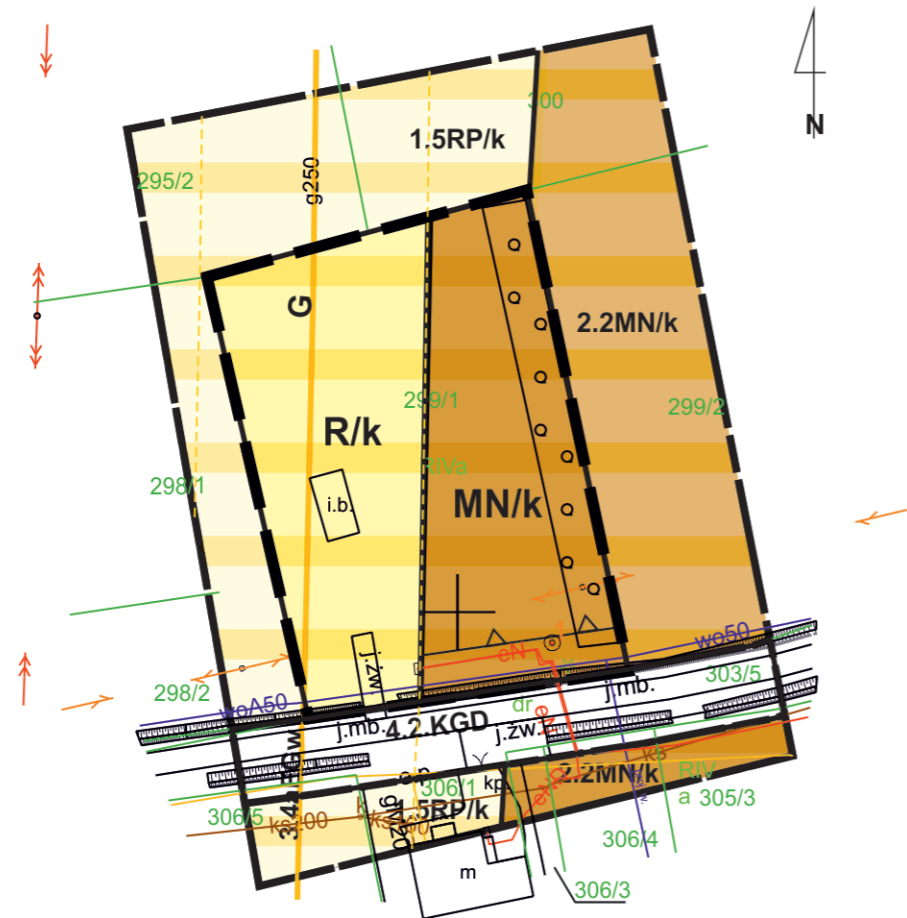

Załącznik Nr 1 do uchwały Nr .....  
Rady Miejskiej w Bobowej z dnia .....

**LEGENDA**

Granica analizowanego otoczenia

**Ustalenia planu**

Granica obszaru objętego planem

Linie rozgraniczające tereny o różnym przeznaczeniu lub różnych zasadach zagospodarowania

**MN** Tereny zabudowy mieszkaniowej jednorodzinnej

**R** Tereny rolnicze

**G** Istniejąca sieć gazowa wysokiego ciśnienia

Strefa kontrolowana od sieci gazowej wysokiego ciśnienia

**/k** Tereny eksponowane widokowo

Nieprzekraczalna linia zabudowy

**Informacja o ustaleniach obowiązującego planu w granicach analizowanego otoczenia /poza granicami obszaru opracowania/**

Linie rozgraniczające tereny o różnym przeznaczeniu

**2.2MN** Tereny zabudowy mieszkaniowej jednorodzinnej

**1.5RP** Tereny rolne

**4.2.KGD** Tereny drogi publicznej klasy D

**/k** Tereny eksponowane widokowo

**3.4aEGw** Istniejąca sieć gazowa wysokiego ciśnienia wraz ze strefą

Wrys z studium uwarunkowań i kierunków zagospodarowania przestrzennego gminy Bobowa, uchwalonego uchwałą nr XIV/101/99 Rady Gminy Bobowa z dnia 6.12.1999 roku z późniejszymi zm.



**LEGENDA:**

	<b>C</b> Strefa umiarkowanego rozwoju, tereny zabudowane i z możliwością zabudowy
	Tereny otwarte w tym grunty rolne chronione z mocy ustawy
	Strefa widokowo-krajobrazowa
	Istniejący gazociąg wysokoprężny
	Obszar objęty planem