


ODRĘD: DODOWO UOCH
Dziatka: 357/1

KOPIA MAPY ZASADNICZEJ

Sekcje mapy: 7.117.20.08.3.3
obr. Bobowa 0001: dz. 357/1

SKALA 1:500

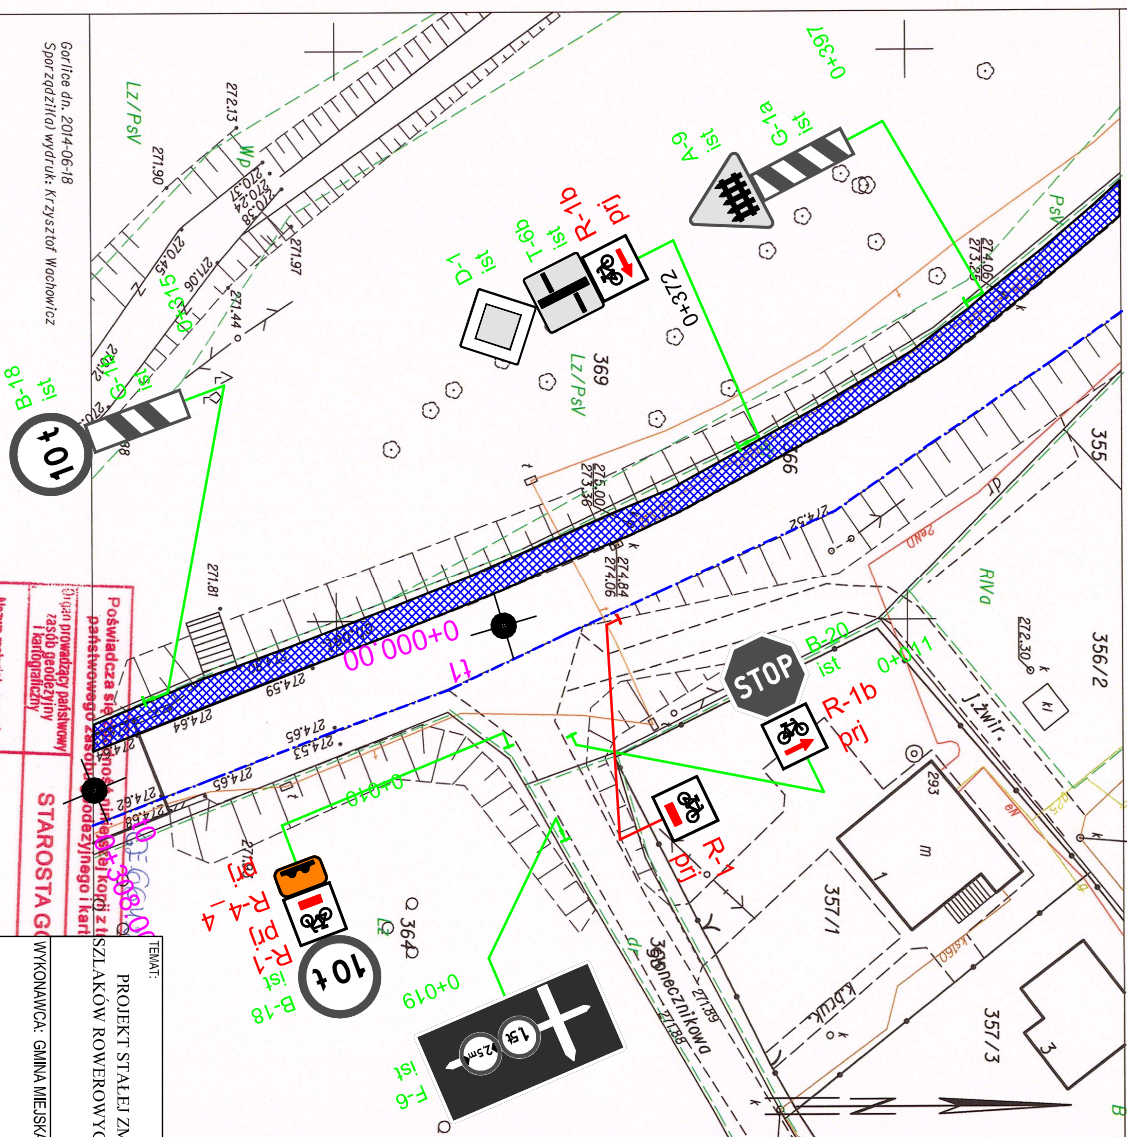

Gorlice dn. 2014-06-18
Sporządził(a) wydruk: Krzysztof Wachowicz

Nie podlega opłacie skarbowej -
Ustawa o opłacie skarbowej
z dnia 16 listopada 2006 r.

Posiadaćca siły nośnej i wytrzymałościowej podłoża Przebieg linii kolejowych i dróg publicznych					
(3) plan prowadzący państwową księgę gruntów (4) plan geologiczny i hydrogeologiczny					
Nazwa materiałów / zasobu		Mopa. Bosa.			
Identyfikator ewidencyjny materiału - nr-300		U003 / 91			
Data wykonania kopii		18.06.20			
STAROSTA G					
WYKONAWCA: GMINA MIEJSKA BOBOWA, UL. PIWKEJ 21, 38-350 BOBOWA					
DATA OPRACOWANIA:					
		SKALA:		OPRACOWAŁ: MRG INŻ. PRZEMISŁAW BOCHENEK	
Październik 2017		1 : 1000		OZNAKOWANIE PROJEKTOWANE	
				NUMER RYSUNKU : 5	