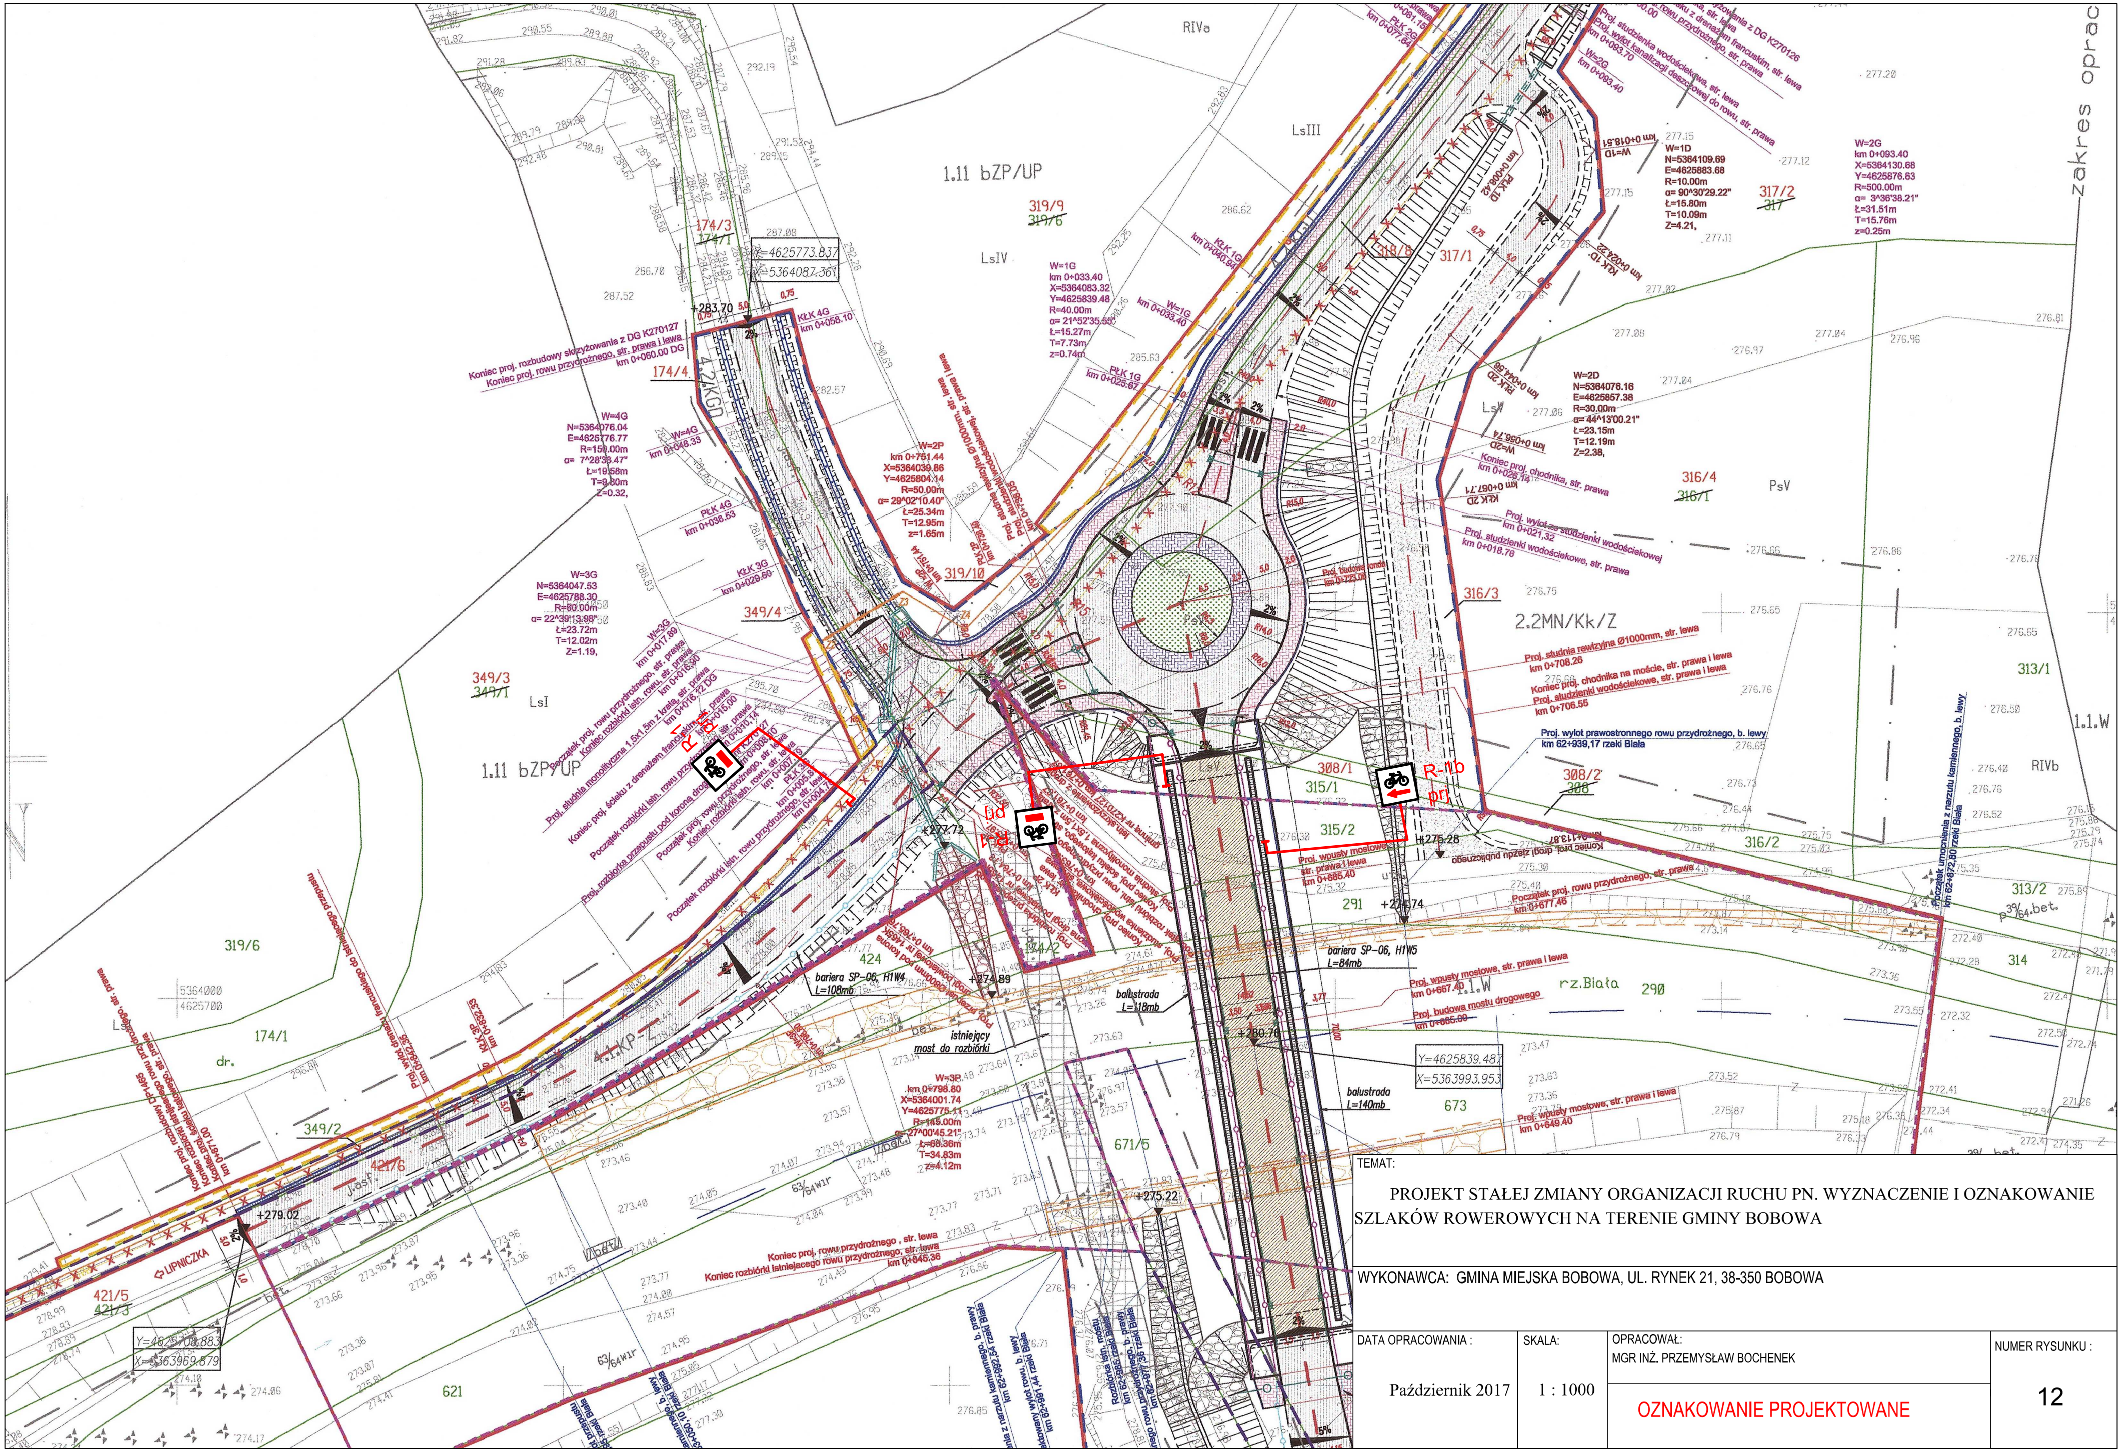

TEMAT:

PROJEKT STAŁEJ ZMIANY ORGANIZACJI RUCHU PN. WYZNACZENIE I OZNAKOWANIE SZLAKÓW ROWEROWYCH NA TERENIE GMINY BOBOWA

WYKONAWCA: GMINA MIEJSKA BOBOWA, UL. RYNEK 21, 38-350 BOBOWA

DATA OPRACOWANIA :	SKALA:	OPRACOWAŁ:	NUMER RYSUNKU :
Październik 2017	1 : 1000	MGR INŻ. PRZEMYSŁAW BOCHENEK OZNAKOWANIE PROJEKTOWANE	12