


MIEJSCOWY PLAN ZAGOSPODAROWANIA PRZESTRZENNEGO
- OBSZAR POŁOŻONY W SIEDLISKACH
STREFA AKTYWNOŚCI GOSPODARCZEJ

RYSUNEK PLANU

Załącznik Nr 1
do uchwały Nr
Rady Miejskiej w Bobowej
z dnia

Skala 1:1000
0 10 20 30 40 m

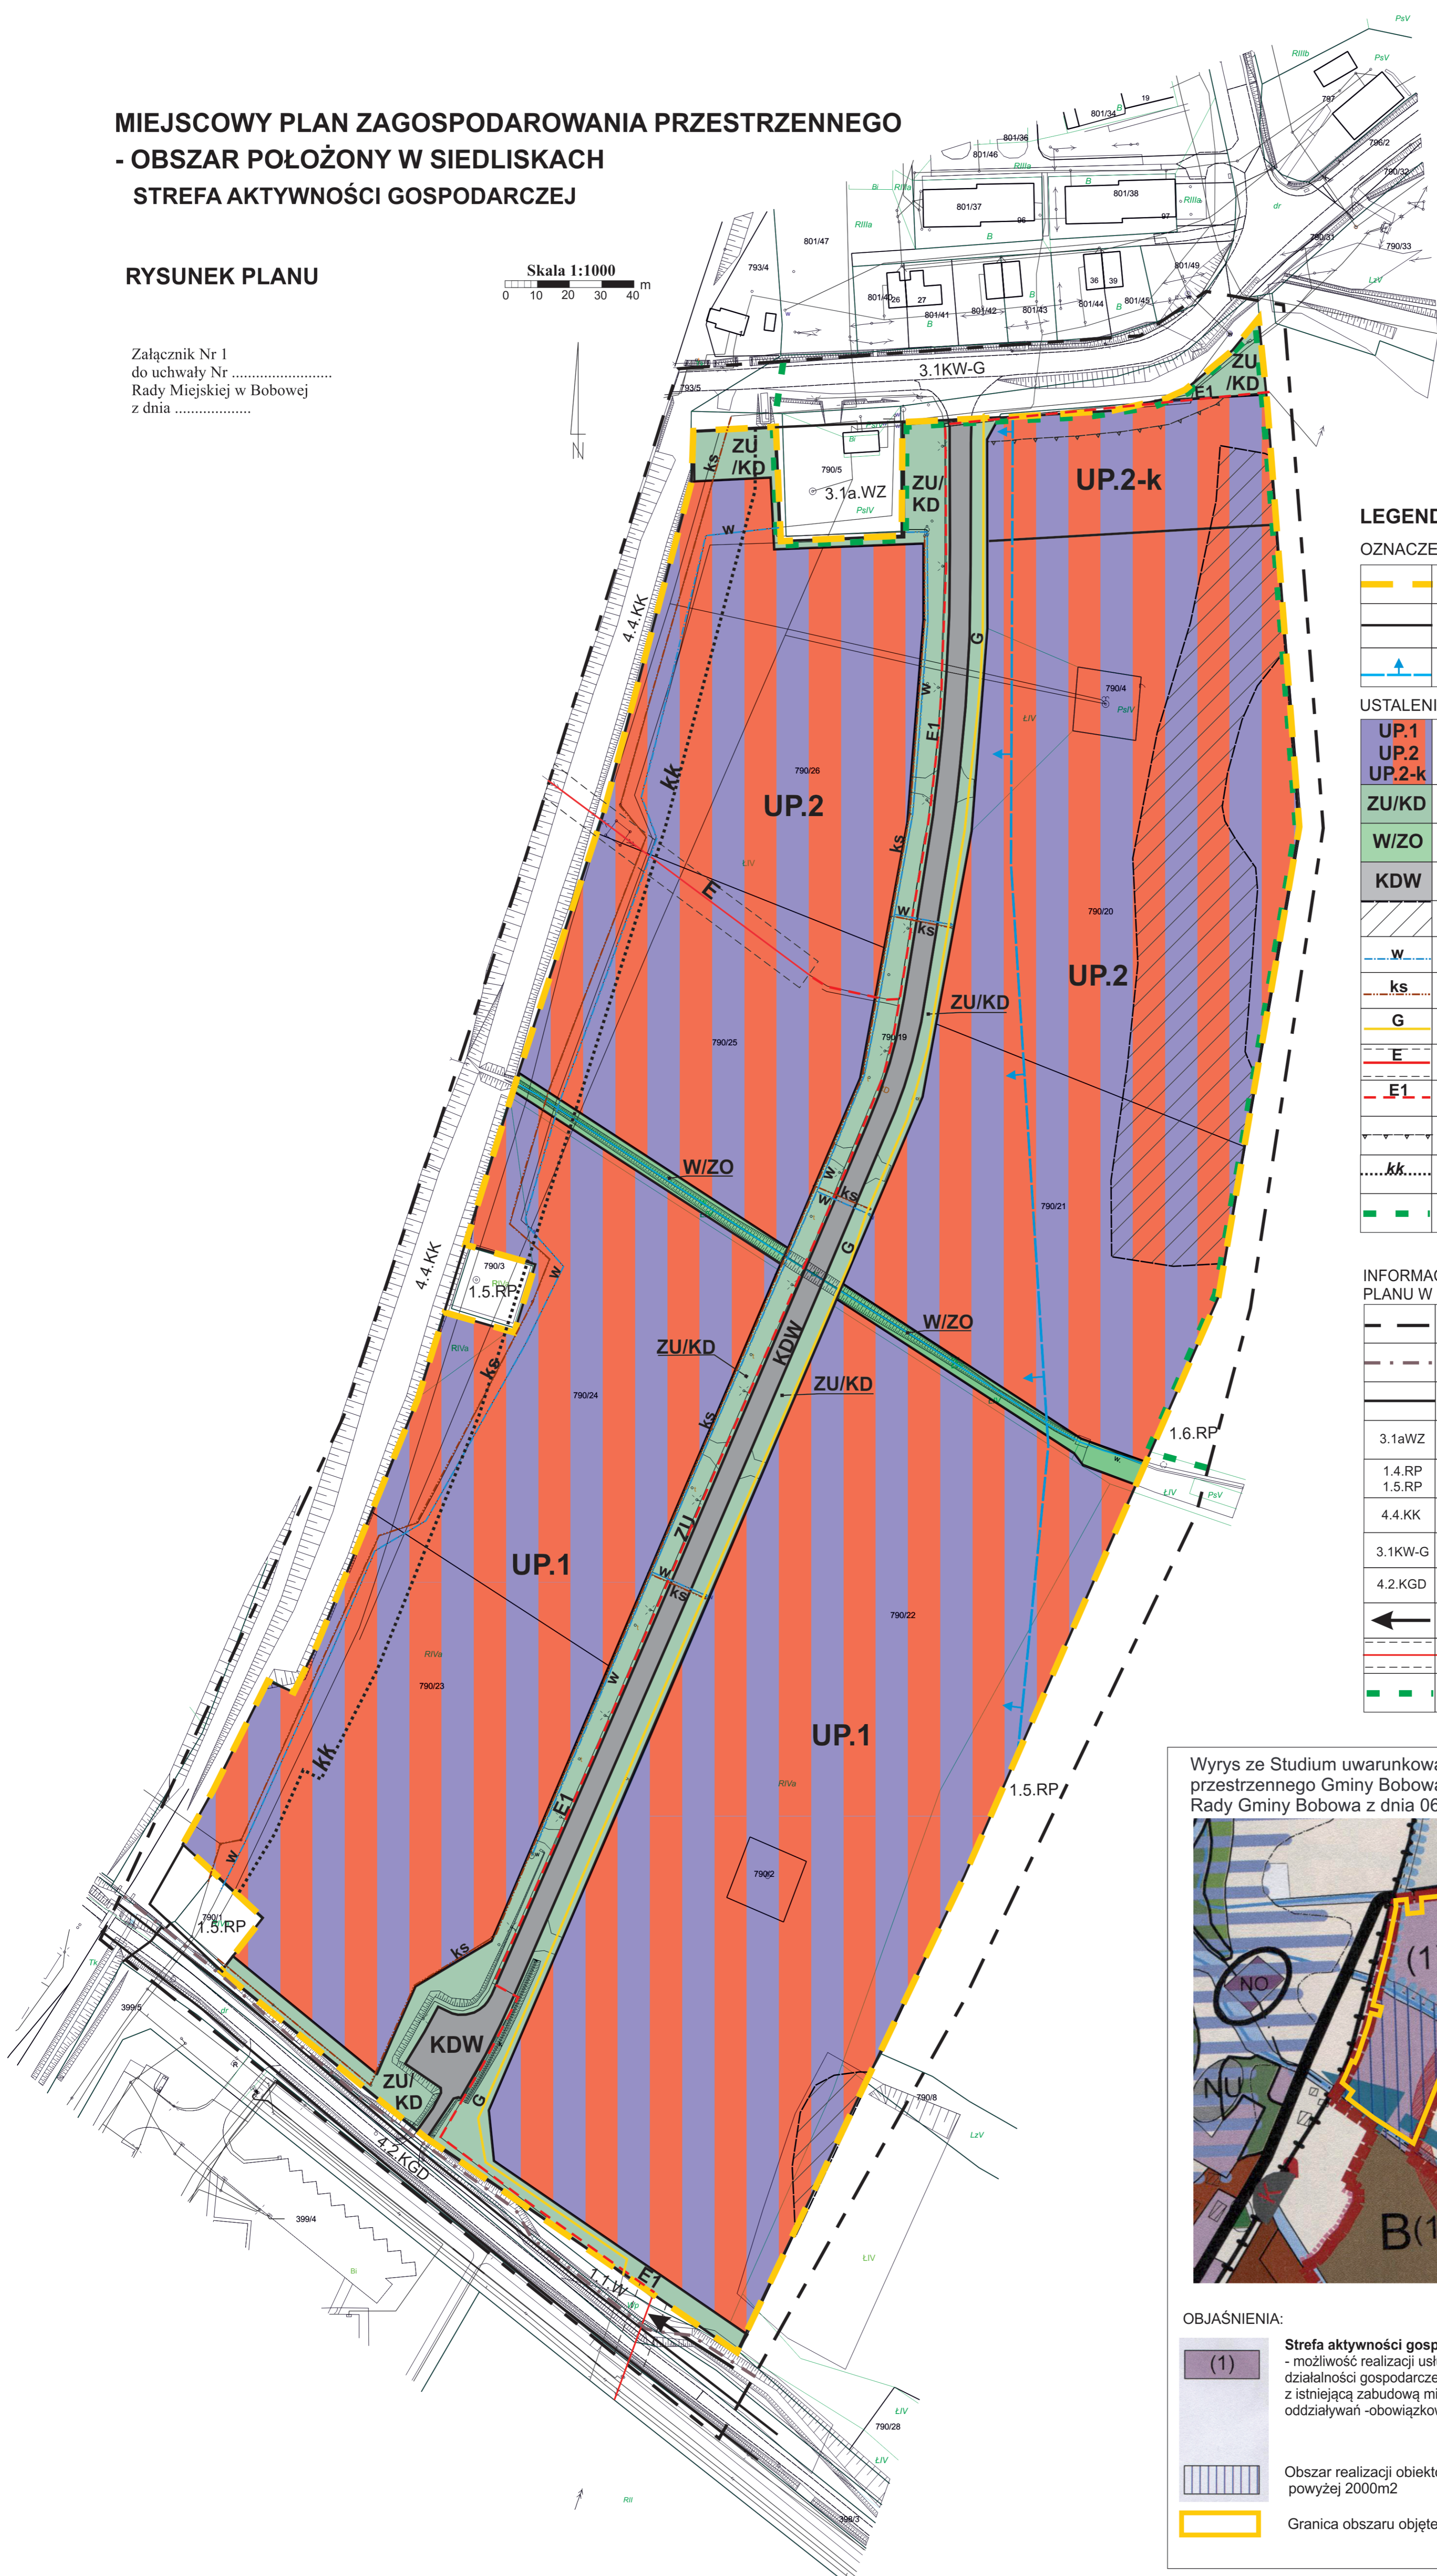

LEGENDA

OZNACZENIA INFORMACYJNE

| | |
|--|---|
| | GRANICA OBSZARU OBJĘTEGO PLANEM |
| | LINIE ROZGRANICZAJĄCE TERENY O RÓŻNYM PRZEZNACZENIU LUB RÓŻNYCH ZASADACH ZAGOSPODAROWANIA |
| | GRANICA GZWP NR 434 DOLINA RZECI BIAŁA TARNOWSKA |


USTALENIA WPROWADZONE PLANEM

| | | |
|--|--------|---|
| | UP.1 | TERENY USŁUGOWO-PRODUKCYJNE |
| | UP.2 | |
| | UP.2-k | |
| | ZU/KD | TERENY ZIELENI URZĄDZONEJ I KOMUNIKACJI |
| | WIZO | TERENY WÓD OTWARTYCH I ZIELENI NIEURZĄDZONEJ |
| | KDW | TERENY DROGI WEWNĘTRZNEJ |
| | | TERENY ZAGROŻONE OSUWANIEM SIĘ MAS ZIEMNYCH |
| | w | GŁÓWNE SIECI WODOCIĄGOWE |
| | ks | GŁÓWNE SIECI KANALIZACJI SANITARNEJ |
| | G | GŁÓWNA SIEĆ GAZOWA ŚREDNIEGO CIŚNIENIA |
| | E | LINIA ELEKTROENERGETYCZNA NAPONOWIETRZNA ŚREDNIEGO NAPIĘCIA WRAZ ZE STREFĄ TECHNICZNĄ |
| | E1 | LINIE ELEKTROENERGETYCZNA KABLOWA ŚREDNIEGO NAPIĘCIA |
| | | NIEPRZEKACZALNA LINIA ZABUDOWY |
| | kk | STREFA ODDZIAŁYWANIA KOLEI |
| | | STREFA - OTULINA ZESPOŁÓW I OBIEKTÓW ZABYTKOWYCH, ZESPOŁU DWORSKO-PARKOWEGO W SIEDLISKACH |

INFORMACJA O USTALENIACH OBOWIĄZUJĄCEGO PLANU W GRANICACH ANALIZOWANEGO OTOCZENIA

| | |
|--|---|
| | Granica analizowanego otoczenia |
| | Granica administracyjna Siedlisk i Bobowej |
| | Linie rozgraniczające tereny o różnym przeznaczeniu |
| | 3.1a.WZ Tereny urządzeń zaopatrzenia w wodę |
| | 1.4.RP 1.5.RP Tereny rolne |
| | 4.4.KK Tereny kolejowe PKP |
| | 3.1KW-G Tereny drogi publicznej klasy G /obecnie powiatowej/ |
| | 4.2.KGD Tereny drogi publicznej klasy D |
| | Korytarz ekologiczny |
| | Istniejąca linia elektroenergetyczna napowietrzna średniego napięcia wraz ze strefą |
| | STREFA - OTULINA ZESPOŁÓW I OBIEKTÓW ZABYTKOWYCH, ZESPOŁU DWORSKO-PARKOWEGO W SIEDLISKACH |

Wyrys ze Studium uwarunkowań i kierunków zagospodarowania przestrzennego Gminy Bobowa, uchwalonego uchwałą Nr XIV/101/99 Rady Gminy Bobowa z dnia 06.XII.1999r. z późn. zm.

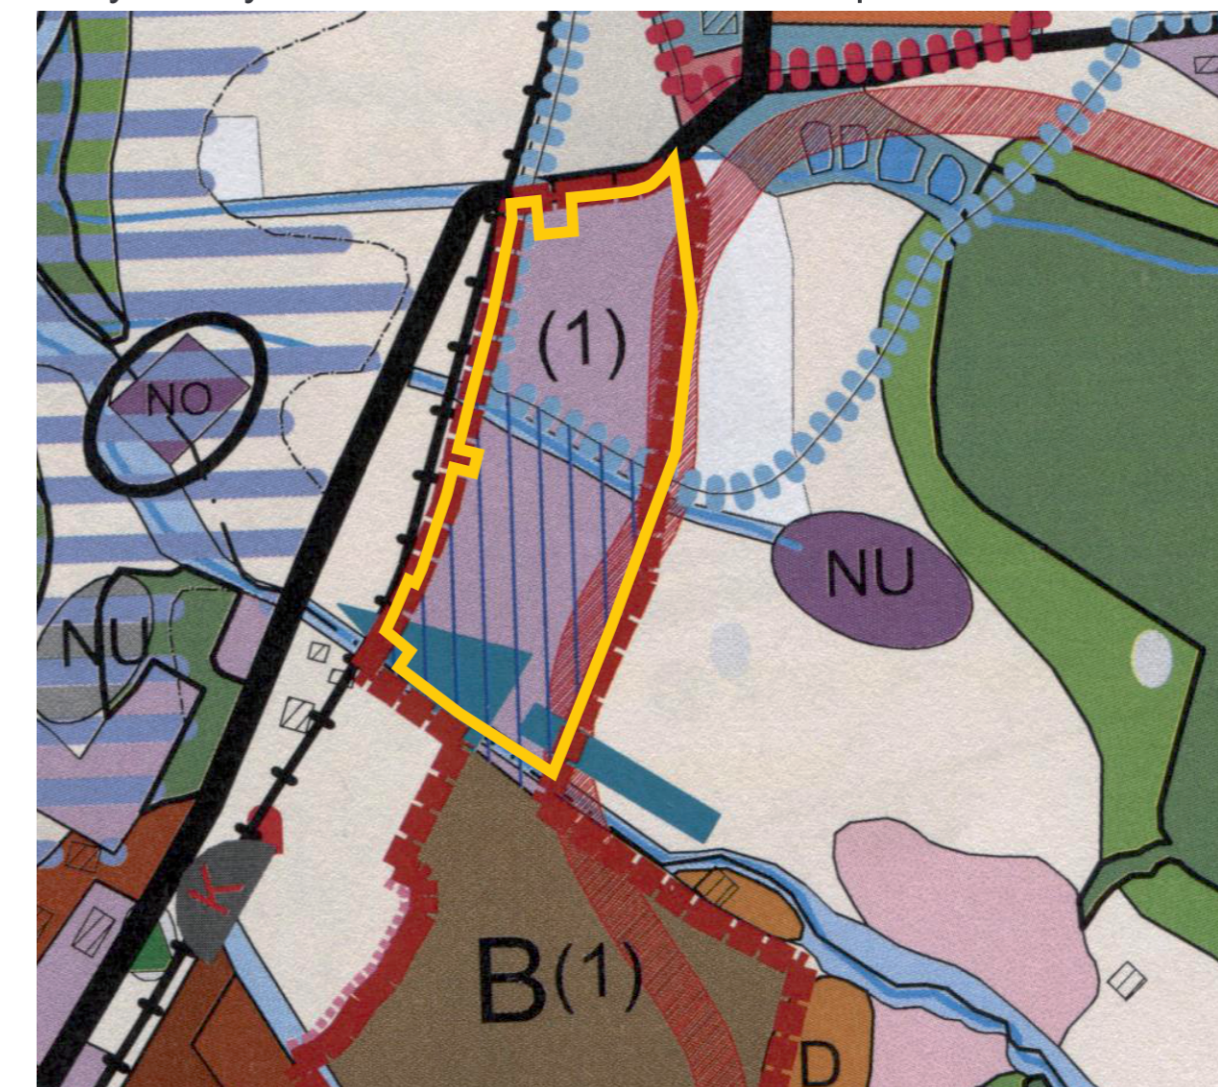

OBJAŚNIENIA:

| | |
|--|--|
| | Strefa aktywności gospodarczej i zaplecza techniczno-gospodarczego - możliwość realizacji usług, produkcji -preferencje dla nieuciążliwej działalności gospodarczej -wskazana segregacja funkcji na stykach z istniejącą zabudową mieszkaniową w celu eliminacji negatywnych oddziaływań -obowiązkowe wprowadzanie zieleni izolacyjnej |
| | Obszar realizacji obiektów handlowych o powierzchni sprzedaży powyżej 2000m2 |
| | Granica obszaru objętego planem |